


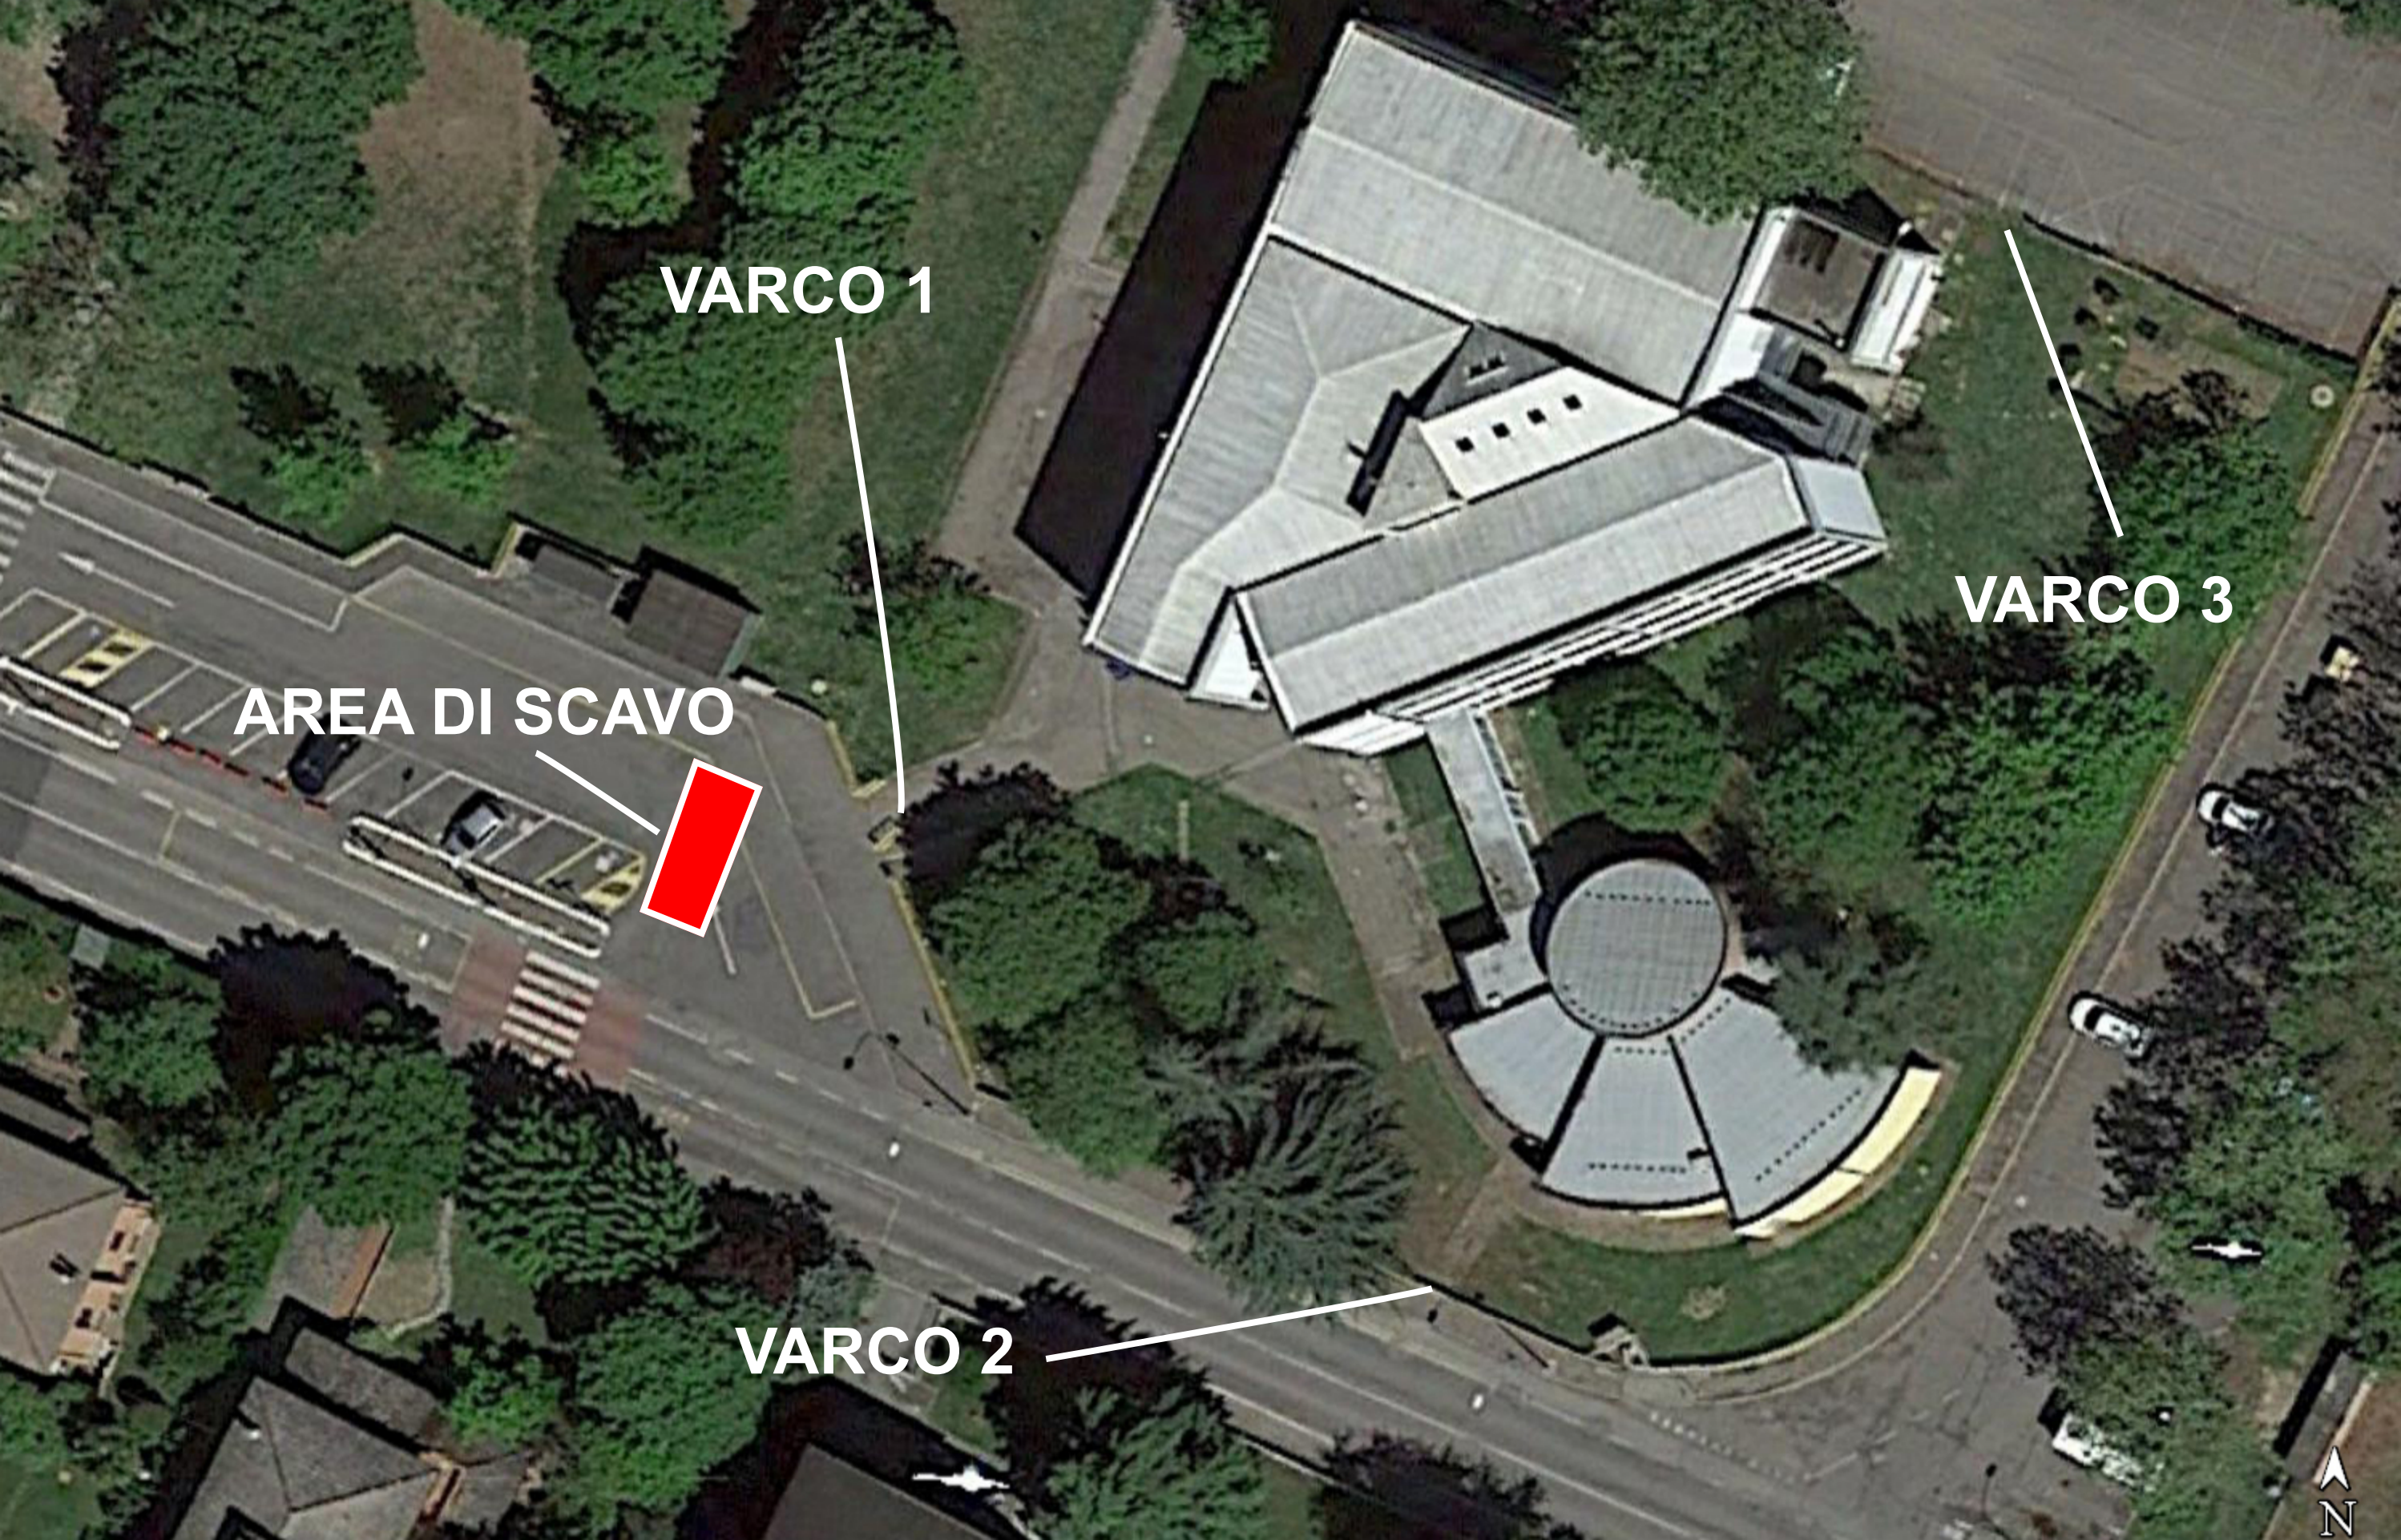

VARCO 1

VARCO 3

AREA DI SCAVO

VARCO 2

